

Συνδ. Αντιδήμ. Γραφείο
Κα. Παπαδόπουλος
4/4/13

ΠΑΠΑΔΟΠΟΥΛΟΣ ΑΝΑΣΤΑΣΙΟΣ

Τηλ: 6976685930 / 6956725538

ΠΑΠΑΔΟΠΟΥΛΟΣ ΚΩΝΣΤΑΝΤΙΝΟΣ

Τηλ: 6976685933

ΛΕΩΦΟΡΟΣ ΣΤΑΜΑΤΑΣ 23

ΣΤΑΜΑΤΑ ΑΤΤΙΚΗΣ Τ.Κ. 14575

10338	ΧΡΕΩΣΗ
Μηνός:	ΔΗΜΑΡΧΟΣ
4/4/2013	

Π.Υ. }
Νορ. Συμβ. } 4/4 9

ΔΙΟΝΥΣΟΣ 4/4/2013

Προς

Κο. ΔΗΜΑΡΧΟ ΔΙΟΝΥΣΟΥ

Κοινοποίηση

✓ Κο ΑΝΤΙΔΗΜΑΡΧΟ Τεχνικών Έργων & Υποδομών

Κο Αντιδήμαρχο Οικονομικής Διαχείρισης

Κα ΑΝΤΙΔΗΜΑΡΧΟ Παιδείας & Κοινωνικής Αλληλεγγύης

ΑΙΤΗΣΗ





Οι κάτωθι υπογεγραμμένοι είμαστε ιδιοκτήτες (με συνιδιοκτησία 50% έκαστος) του εκτός σχεδίου οικοπέδου στην Λεωφόρο Σταμάτας 23 (επισυνάπτεται σχετικό τοπογραφικό, σήμανση ΓΔΕΖ). Το εν λόγω οικόπεδο αποτελεί αναπόσπαστο τμήμα του σχολικού συγκροτήματος επί της Λεωφόρου Σταμάτας 25Α από το 2007 όταν και ξεκίνησε η λειτουργία του ως ιδιωτικού εκπαιδευτηρίου με την επωνυμία ΕΚΠΑΙΔΕΥΤΗΡΙΑ Β.ΚΑΡΓΑΚΟΥ κ ΣΙΑ Ε.Π.Ε. Από τον Ιανουάριο του 2013 το σχολικό συγκρότημα χρησιμοποιείται από το Δήμο Διονύσου, χωρίς να υπάρχει κάποια επίσημη συμφωνία με τους ιδιοκτήτες. Παρακαλούμε όπως ενεργήσετε προκειμένου να πραγματοποιηθούν όλες οι απαραίτητες και νόμιμες διαδικασίες για την πραγματοποίηση εκμίσθωσης από τη σήμερα και τη συνέχιση της ομαλής και ασφαλούς λειτουργίας του σχολείου.

Οι Αιτώντες Ιδιοκτήτες

ΠΑΠΑΔΟΠΟΥΛΟΣ ΑΝΑΣΤΑΣΙΟΣ

ΠΑΠΑΔΟΠΟΥΛΟΣ ΚΩΝΣΤΑΝΤΙΝΟΣ

[Handwritten signature]

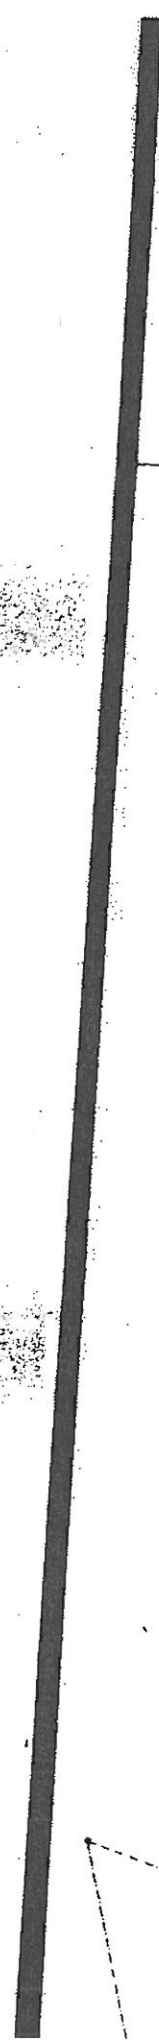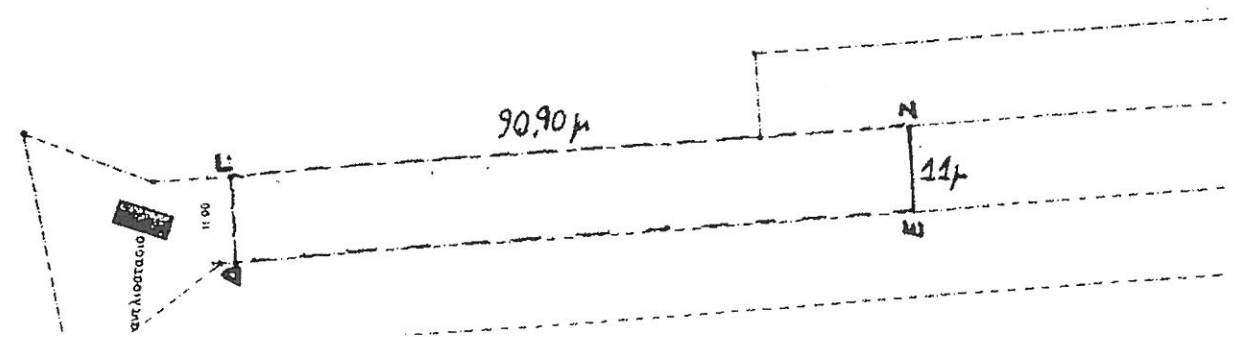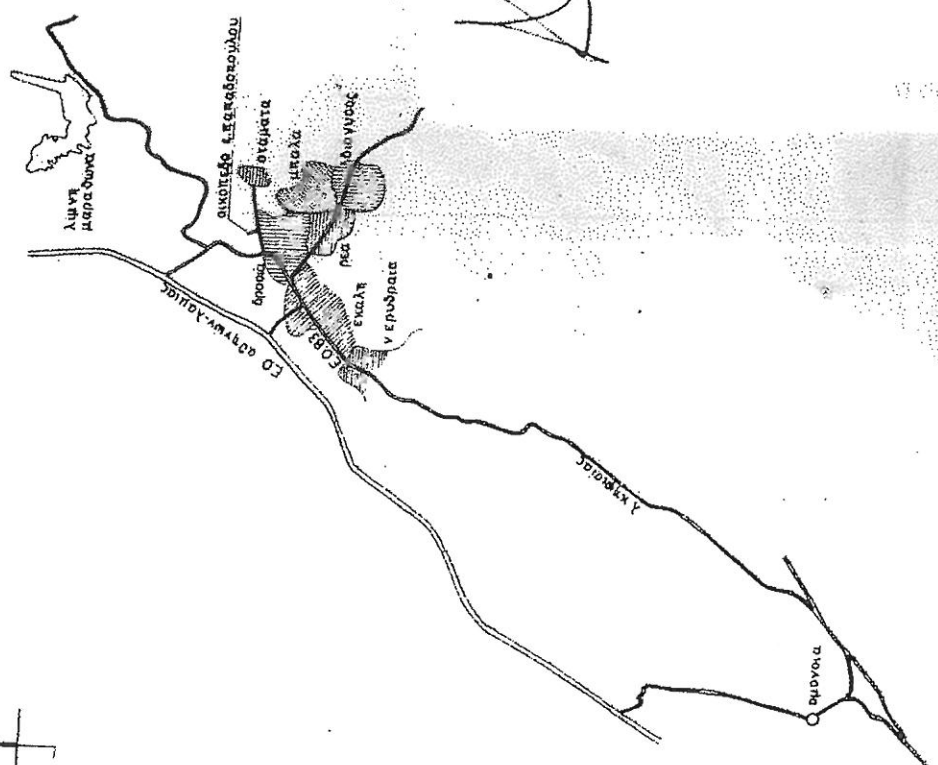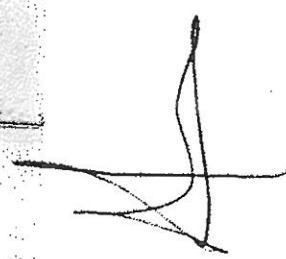

30000000

οδοιπορτικό σκαριφίωμα
κλ. 1:100.000

Εμβραδον οικηπεδου

Σ-40κ.90κ.1100-(1100κ.50κ.02)-3381.40 τμ

στοιχεία οικοδομου

α) εμβαδον

100μκ.1(1820κ.600)-(440κ.100)-(310κ.160)-99.70 τμ

οροφος: (8.20κ.5.00)+(0.30κ.4.0)-(4.40κ.110)-(310κ.100)-99.52 τμ

οινολο 99.70κ.99.52 Ε-199.22 τμ

υπογειο (8.20κ.6.00)-(4.40κ.110)-(310κ.160)-99.40 τμ

β) ογκος

V-869.00 κ.μ.

VUK=257.00 κμ

γ) κ.α.μ.φ.η

K-59.70 τμ

δ) ύψη

αφαιρη μετροση: φυσικη ερεφωσ

σταθμη ορολογου +0.50/0.08

μεγιστο υψος 6.90 μ

οινη 1.55 μ

π.α.μ.φ.η 9.45 μ

συνολικη οκιλογου

Δ-2.50 μ

σι θεσεις σταθμευση (ΠΔ 1340/81)

δεν απαιτουνται.

στοιχεια συμπροβλεψιου

φ κοιλιδοπουλου 35173/19.8 83 (υφισταμενο οικηπεδο την 12.11.82)

οροι δομησις

κατω το ΠΔ 6.10.78 (ΦΕΚ 5387 17 10 78) για την ενιας σχεσιου δομησις

αφ 1 (παρ 2.3.5.6.7) και 10 (παρ 12)-οπως συνηκρωθηκε μεταγενεστερα

ω) κελια
ο) πακαγωριου

οκ 30

ω) πακαγωριου

οικοδομη ε παραδοπουλου

δωροφωσ οκκια

οικημενη οκκια

προς οκκια

ε κατ. 10/082 θ 1 (89)

Μελέτη και
Γ Σεπτεμβριου 101
Τηλ (01) 883 1321

ΜΕΛΕΤΗ ΚΑΙ ΑΝΑΓ. ΑΤ. Π. Η.
ΠΡΟΦΟΡΟΝΤΟΣ ΠΑΝΩ
Π.Δ. ΠΡΟΤΕΙΝΟΜΕΝΗ
ΚΑΤΑΣΤΑΣΗ
Ο ΔΙΕΥΤΗΣ
ΚΟΝΤΟΠΟΥΛΟΣ



ΕΡΓΟΔΟΤΗΣ: ΕΛΕΝΗ ΠΑΠΑΔ
Νέα δλωροφωσ
οκκια
50105
επι της κοινοτικησ οδου σταθμησις
σταθμησις
τοπογραφικησ δω

κλιμ
αθηνα, απρ

ΝΙΚΟΣ ΧΑΡ. ΜΕΛΙΣΣΑΡΗΣ
ΑΡΧΙΤΕΚΤΟΝΙΚΗ ΕΡΓΑΝΕΙΑ
ΠΑΝΚΡΑΤΙΣ Τ. ΗΜΕΡΙΟΥ Ρ. ΟΙΚ. Μ. Η. Σ.
ΜΕΛΟΣ Τ. Ε. Λ. ΑΡΧΙΤΕΚΤΟΝΩΝ ΕΡΓΩΝ
ΑΘ. ΜΙΛΩΤ. 3 - ΚΟΝΑΡΕΙΟΙ - ΤΗΛ. 874.644

Handwritten signatures and notes on the site plan