ΝΟΜΑΡΧΙΑ ΑΤΤΙΚΗΣ Τ Υ Δ Κ
Δ/ΣΜΑ ΑΝΑΤΟΛΙΚΗΣ ΑΤΤΙΚΗΣ
ΚΟΙΝΟΤΗΣ ΚΡΥΟΝΕΡΙΟΥ

ΕΠΕΚΤΑΣΗ ΣΧΕΔΙΟΥ ΠΟΛΕΩΣ ΚΡΥΟΝΕΡΙΟΥ

ΑΠΟΤΥΠΩΣΗ ΚΛΙΜΑΚΑ 1:500

4.10

	1	2
	3	4
5	6	7
8	9	10
11	12	13
14	15	16

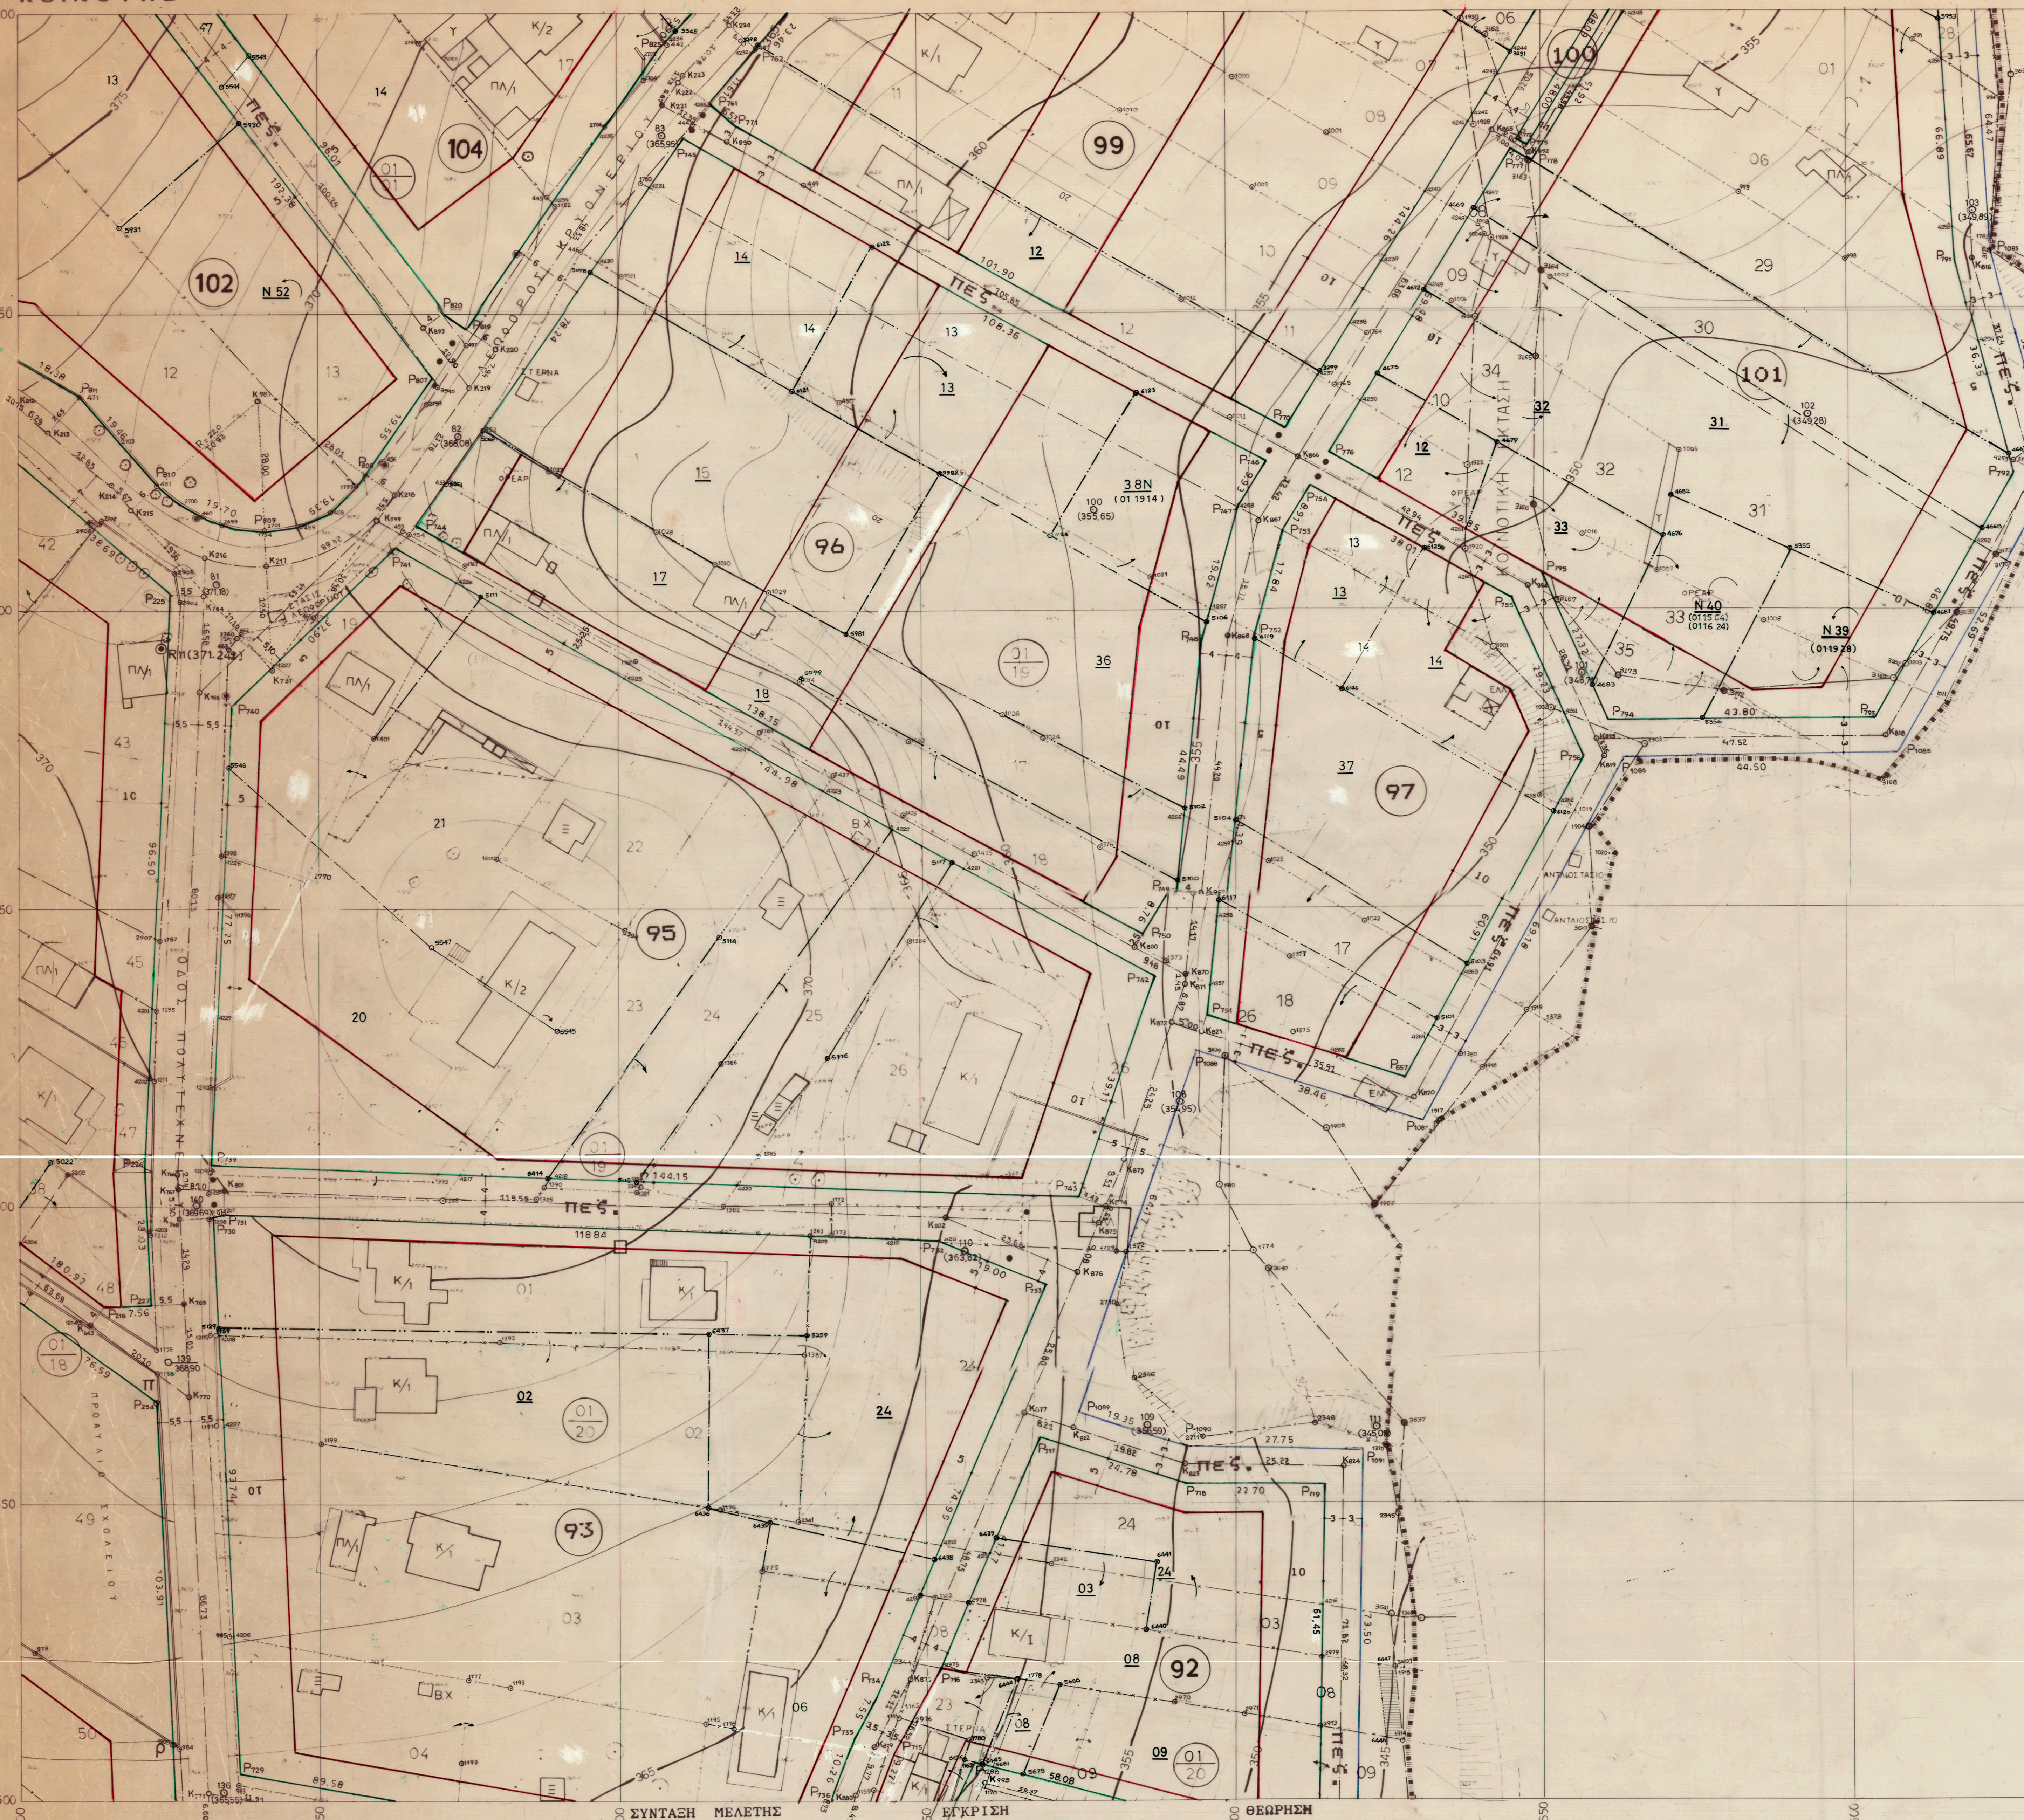

ΣΥΝΤΑΞΗ ΜΕΛΕΤΗΣ
ΙΟΥΝΙΟΣ 1989

ΕΓΚΡΙΣΗ

ΘΕΩΡΗΣΗ

ΥΠΟΜΝΗΜΑ ΧΑΡΑΚΤΗΡΙΣΜΟΙ ΚΤΙΣΜΑΤΩΝ
Κ. καινουργες απο μπετον
Λ. λιθοκτιστον
Π. παλαιον απο μπετον
ΠΛ παλαιον λιθοκτιστον
Ξ. λυομενον
Ε. ετοιμοροπον

ΠΙΝΑΚΑΣ ΣΥΝΤΕΤΑΓΜΕΝΩΝ ΑΞΟΝΟΔΙΑΣΤΑΥΡΩΣΕΩΝ

Α/Α Κ	ΣΥΝΤΕΤΑΓΜΕΝΕΣ X	Y
K 212	-11899.72	-12365.71
K 213	-11895.01	-12369.88
K 214	-11885.40	-12378.38
K 215	-11881.65	-12382.63
K 217	-11858.59	-12392.48
K 218	-11837.13	-12380.29
K 219	-11824.80	-12362.36
K 220	-11820.30	-12355.82
K 221	-11792.81	-12315.83
K 222	-11789.48	-12310.99
K 223	-11788.50	-12309.56
K 224	-11781.10	-12301.72
K 643	-11888.07	-12519.99
K 731	-11857.53	-12409.95
K 764	-11869.21	-12397.46
K 765	-11869.98	-12414.02
K 766	-11873.71	-12494.06
K 767	-11873.84	-12496.80
K 768	-11873.33	-12502.08
K 769	-11872.66	-12516.35
K 770	-11871.92	-12531.96
K 771	-11868.75	-12598.61
K 799	-11840.26	-12384.84
K 800	-11715.04	-12456.69
K 801	-11865.75	-12497.11
K 802	-11746.25	-12501.71
K 816	-11579.17	-12341.57
K 817	-11570.00	-12377.66

Α/Α Κ	ΣΥΝΤΕΤΑΓΜΕΝΕΣ X	Y
K 818	-11594.02	-12421.23
K 819	-11640.19	-12424.81
K 820	-11670.33	-12482.30
K 821	-11704.40	-12470.95
K 822	-11726.54	-12537.53
K 823	-11707.74	-12543.81
K 824	-11682.52	-12544.14
K 865	-11657.43	-12319.94
K 866	-11690.21	-12374.51
K 867	-11696.60	-12385.16
K 868	-11701.16	-12403.32
K 869	-11705.45	-12447.31
K 870	-11706.82	-12461.41
K 871	-11706.96	-12462.85
K 872	-11709.14	-12469.37
K 873	-11716.79	-12492.38
K 874	-11720.03	-12500.25
K 875	-11721.04	-12502.68
K 876	-11724.50	-12511.08
K 877	-11734.33	-12534.93
K 878	-11752.90	-12580.00
K 879	-11758.70	-12590.63
K 880	-11762.18	-12599.76
K 892	-11651.52	-12323.70
K 893	-11832.60	-12352.08
K 894	-11652.94	-12395.83
K 895	-11641.54	-12421.74
K 987	-11860.28	-12364.53

ΠΙΝΑΚΑΣ ΧΩΡΟΣΤΑΘΜΙΚΩΝ ΑΦΕΤΗΡΙΩΝ

Α/Α	ΥΨΟΜΕΤΡΟ	ΠΕΡΙΓΡΑΦΗ
R1	381.747	Πακτωθηκε στο Ν.Δ. ακρο του κινηματογραφου ΜΠΑΦΙ και παρα την συμβολη της Λεωφορου Κρυονεριου με την οδο Παρνηθας.
R2	392.483	Πακτωθηκε στο Β.Δ. ακρο οικιας ιδιοκτησιας Λυγερου Θεοδωρου και παρα τη συμβολη των οδων Παραδεισου και Παρνηθας.
R3	378.675	Πακτωθηκε στο μεσο Βορειου τοιχου οικιας ιδιοκ. Γ. Καλαιτζογλου επι της Λεωφ. Κρυονεριου κοντα στη συμβολη με την οδο Ανοιξεως
R4	387.951	Πακτωθηκε στο Β.Α. ακρο οικιας ιδιοκτησιας Ελλης Δελαπορτα και παρα τη συμβολη των οδων Φιλελληνων και Αναγεννησεως.
R5	385.174	Πακτωθηκε στο Ανατολικο ακρο μανδροτοιχου περικλειοντος κτημα ιδιοκτησιας Φουλη Αντωνοπουλου παρα την οδο Λευκης.
R6	387.470	Πακτωθηκε στο Νοτιο ακρο μανδροτοιχου περικλειοντος κτημα ιδιοκτησιας Ιωαννη Πετροπουλου παρα την οδο Λευκης.
R7	389.934	Πακτωθηκε στο Νοτιο ακρο μανδροτοιχου και στη συμβολη των οδων Λευκης και παροδου Λευκης.
R8	412.131	Πακτωθηκε στο Ν.Α. ακρο υδατοδεξαμενης ιδιοκτησιας Βιομηχανιας ΕΒΕΠΥ παρα τα ορια του Βασιλικου κτηματος Τατοιου.
R9	403.152	Πακτωθηκε στο Νοτιο ακρο εκκλησιας Αγιου Δημητριου που βρισκεται εντος του Νεκροταφειου Κρυονεριου.
R10	362.078	Πακτωθηκε στο Βορειο ακρο στερνας εντος κτηματος ιδιοκτησιας χηρας Ορφανιδη, παρα τη Λεωφορο Κρυονεριου.
R11	371.242	Πακτωθηκε στο Β.Α. ακρο οικιας και παρα τη συμβολη της Λεωφορου Κρυονεριου με την οδο Πολυτεχνειου.
R12	361.049	Πακτωθηκε στο ΒΑ. ακρο οικιας ιδιοκτησιας Παπαδοπουλου Νικολαου παρα την οδο Πολυτεχνειου.
R13	346.327	Πακτωθηκε στο Βορειο ακρο μανδροτοιχου περικλειοντος κτημα ιδιοκτησιας Δημητριου Νοδαρου παρα την οδο Πολυτεχνειου.
R14	362.073	Πακτωθηκε στο Β.Α. ακρο οικιας ιδιοκτησιας Αγνωστου και πλησιον ανωνυμου Οδου.
R15	347.014	Πακτωθηκε στο ΒΑ. ακρο οικιας ιδιοκτησιας Αγνωστου ευρισκομενης παρα την οδο Ανοιξεως.

ΠΙΝΑΚΑΣ ΤΡΙΓΩΝΟΜΕΤΡΙΚΩΝ ΣΗΜΕΙΩΝ

Α/Α	ΟΝΟΜΑΣΙΑ	X	Y	H	ΠΕΡΙΓΡΑΦΗ
1	ΟΙΚΙΑ ΚΑΛΑΙΤΖΟΓΛΟΥ	-12672.50	-12517.22	385.86	Σιδηρ. επι ταρατσας
2	ΥΔΑΤΟΠΥΡΓΟΣ ΚΡΥΟΝ.	-12256.67	-12190.09	410.25	Σιδηρ. επι πλακος
3	ΟΙΚΙΑ ΖΗΚΙΔΗ ΕΜΜ.	-12073.53	-12339.89	397.52	Σιδηρ. επι ταρατσας

ΠΙΝΑΚΑΣ ΣΥΝΤΕΤΑΓΜΕΝΩΝ ΚΟΡΥΦΩΝ ΟΤ

Α/Α P	ΣΥΝΤΕΤΑΓΜΕΝΕΣ X	Y
P 218	-11885.69	-12516.77
P 225	-11874.70	-12397.20
P 226	-11879.20	-12493.60
P 227	-11878.13	-12516.61
P 254	-11877.38	-12532.89
P 657	-11671.80	-12478.65
P 715	-11755.52	-12592.10
P 716	-11747.60	-12577.60
P 717	-11731.75	-12538.95
P 718	-11708.25	-12546.80
P 719	-11685.55	-12547.10
P 729	-11863.40	-12595.45
P 730	-11867.84	-12501.82
P 731	-11865.90	-12501.11
P 732	-11747.15	-12505.68
P 733	-11729.70	-12513.20
P 734	-11758.27	-12582.53
P 735	-11761.89	-12589.16
P 736	-11765.54	-12598.75
P 739	-11868.16	-12493.02
P 740	-11864.56	-12415.85
P 741	-11837.52	-12389.29
P 742	-11711.77	-12461.45
P 743	-11724.12	-12498.56
P 744	-11833.62	-12385.77
P 745	-11789.29	-12321.30
P 746	-11695.23	-12375.10
P 747	-11700.34	-12383.61
P 748	-11705.11	-12402.64
P 749	-11709.43	-12446.92
P 750	-11713.79	-12454.52
P 751	-11703.45	-12468.10
P 752	-11697.21	-12404.01
P 753	-11692.87	-12386.71
P 754	-11688.28	-12379.07
P 755	-11655.29	-12397.94
P 756	-11643.52	-12424.70
P 761	-11784.70	-12314.28
P 762	-11776.74	-12305.83
P 770	-11692.14	-12369.95
P 771	-11780.60	-12319.36
P 772	-11653.54	-12321.23
P 775	-11651.85	-12322.30
P 776	-11685.19	-12373.93
P 777	-11654.57	-12322.94
P 778	-11651.19	-12325.09
P 791	-11582.15	-12342.02
P 792	-11573.20	-12377.25
P 793	-11595.80	-12418.25
P 794	-11639.60	-12418.72

Α/Α P	ΣΥΝΤΕΤΑΓΜΕΝΕΣ X	Y
P 795	-11650.59	-12393.71
P 807	-11831.01	-12360.80
P 808	-11842.09	-12376.91
P 809	-11858.95	-12386.49
P 810	-11877.07	-12378.75
P 811	-11889.95	-12364.16
P 819	-11825.25	-12352.42
P 820	-11829.42	-12349.66
P 825	-11793.18	-12305.78
P1083	-11576.19	-12341.12
P1084	-11566.80	-12378.07
P1085	-11592.24	-12424.21
P1086	-11636.74	-12424.69
P1087	-11668.86	-12485.96
P1088	-11705.34	-12473.79
P1089	-11725.59	-12534.68
P1090	-11707.24	-12540.81
P1091	-11679.49	-12541.18
P4248	-11834.23	-12385.45
P1288	-11742.17	-12593.33

ΠΙΝΑΚΑΣ ΣΥΝΤΕΤΑΓΜΕΝΩΝ ΠΟΛΥ/ΚΩΝ ΣΗΜΕΙΩΝ

Α/Α Σ	ΣΥΝΤΕΤΑΓΜΕΝΕΣ X	Y
Σ 81	-11867.00	-12395.53
Σ 82	-11826.97	-12370.91
Σ 83	-11792.77	-12320.61
Σ 100	-11722.21	-12383.10
Σ 101	-11643.76	-12410.83
Σ 102	-11606.63	-12367.62
Σ 103	-11578.84	-12334.02
Σ 108	-11708.22	-12482.41
Σ 109	-11714.39	-12536.58
Σ 110	-11743.08	-12507.32
Σ 111	-11677.16	-12537.36
Σ 112	-11669.89	-12569.59
Σ 136	-11866.33	-12598.45
Σ 139	-11875.54	-12526.04
Σ 140	-11870.65	-12499.88
Σ 223	-11743.18	-12597.38

ΝΟΜΑΡΧΙΑ ΑΝΑΤ. ΑΤΤΙΚΗΣ
ΚΟΙΝΟΤΗΤΑ ΚΡΥΟΝΕΡΙΟΥ

Μ Ε Λ Ε Τ Η

ΟΡΙΟΘΕΤΗΣΗ-ΠΟΛΕΟΔΟΜΗΣΗ-ΕΠΕΚΤΑΣΗ ΠΡΑΞΗ ΕΦΑΡΜΟΓΗΣ ΣΤΗ ΚΟΙΝΟΤΗΤΑ ΚΡΥΟΝΕΡΙΟΥ

ΟΡΙΣΤΙΚΗ ΠΡΑΞΗ ΕΦΑΡΜΟΓΗΣ
3. ΔΙΑΓΡΑΜΜΑ ΠΡΑΞΗΣ ΕΦΑΡΜΟΓΗΣ

1. ΔΙΑΤΑΓΜΑ ΕΓΚΡΙΣΗΣ Π.Μ. ΑΠΟΦ. ΝΟΜΑΡΧΗ 17091/Π-537/39 (ΦΕΚ 446Δ/29-6-89)

2. ΑΝΑΘΕΩΡΗΣΗ ΕΓΚ. ΡΥΜ/ΚΟΥ α. Αποφαση Νομαρχη 9007/6.12.90 (ΦΕΚ 732 Δ/ 28.12.90)

3. ΕΠΑΝΕΓΚΡΙΣΗ Π.Μ. ΑΠΟΦ. ΝΟΜΑΡΧΗ 18768/Π-[illegible]/10-7-91 (ΦΕΚ 578 Δ/29-8-91)

10

				ΗΜΕΡΟΜΗΝΙΑ	ΥΠΟΓΡΑΦΕΣ
ΑΝΑΔΟΧΟΙ ΦΙΛΙΠΠΟΣ ΔΗΜΗΤΡΙΑΔΗΣ ΓΕΩΡΓΙΟΣ ΑΝΔΡΟΥΛΑΚΑΚΗΣ		ΟΙ ΣΥΝΤΑΞΑΝΤΕΣ			
ΚΛΙΜΑΚΑ 1:500	ΚΟΙΝΟΤΗΤΑ ΚΡΥΟΝΕΡΙΟΥ	ΕΛΕΓΧΘΗΚΕ Ο ΕΠΙΒΛΕΠΩΝ			
		ΘΕΩΡΗΘΗΚΕ			
		ΕΛΕΓΧΘΗΚΕ			
ΑΡ. ΣΧ. 3					
		ΘΕΩΡΗΘΗΚΕ			
		ΕΓΚΡΙΤΙΚΗ ΑΠΟΦΑΣΗ			

ΤΕΧΝΙΚΟ ΓΡΑΦΕΙΟ ΜΕΛΕΤΩΝ
ΦΙΛΙΠΠΑ ΔΗΜΗΤΡΙΑΔΗ
ΒΑΤΟΠΕΔΙΟΥ 14 ΑΜΠΕΛΟΚΗΠΟΙ - ΑΘΗΝΑ