ΝΟΜΑΡΧΙΑ ΑΤΤΙΚΗΣ Τ.Υ.Δ.Κ
Δ/ΣΜΑ ΑΝΑΤΟΛΙΚΗΣ ΑΤΤΙΚΗΣ
ΚΟΙΝΟΤΗΣ ΚΡΥΟΝΕΡΙΟΥ

ΕΠΕΚΤΑΣΗ ΣΧΕΔΙΟΥ ΠΟΛΕΩΣ ΚΡΥΟΝΕΡΙΟΥ

ΑΠΟΤΥΠΩΣΗ ΚΛΙΜΑΚΑ 1:500

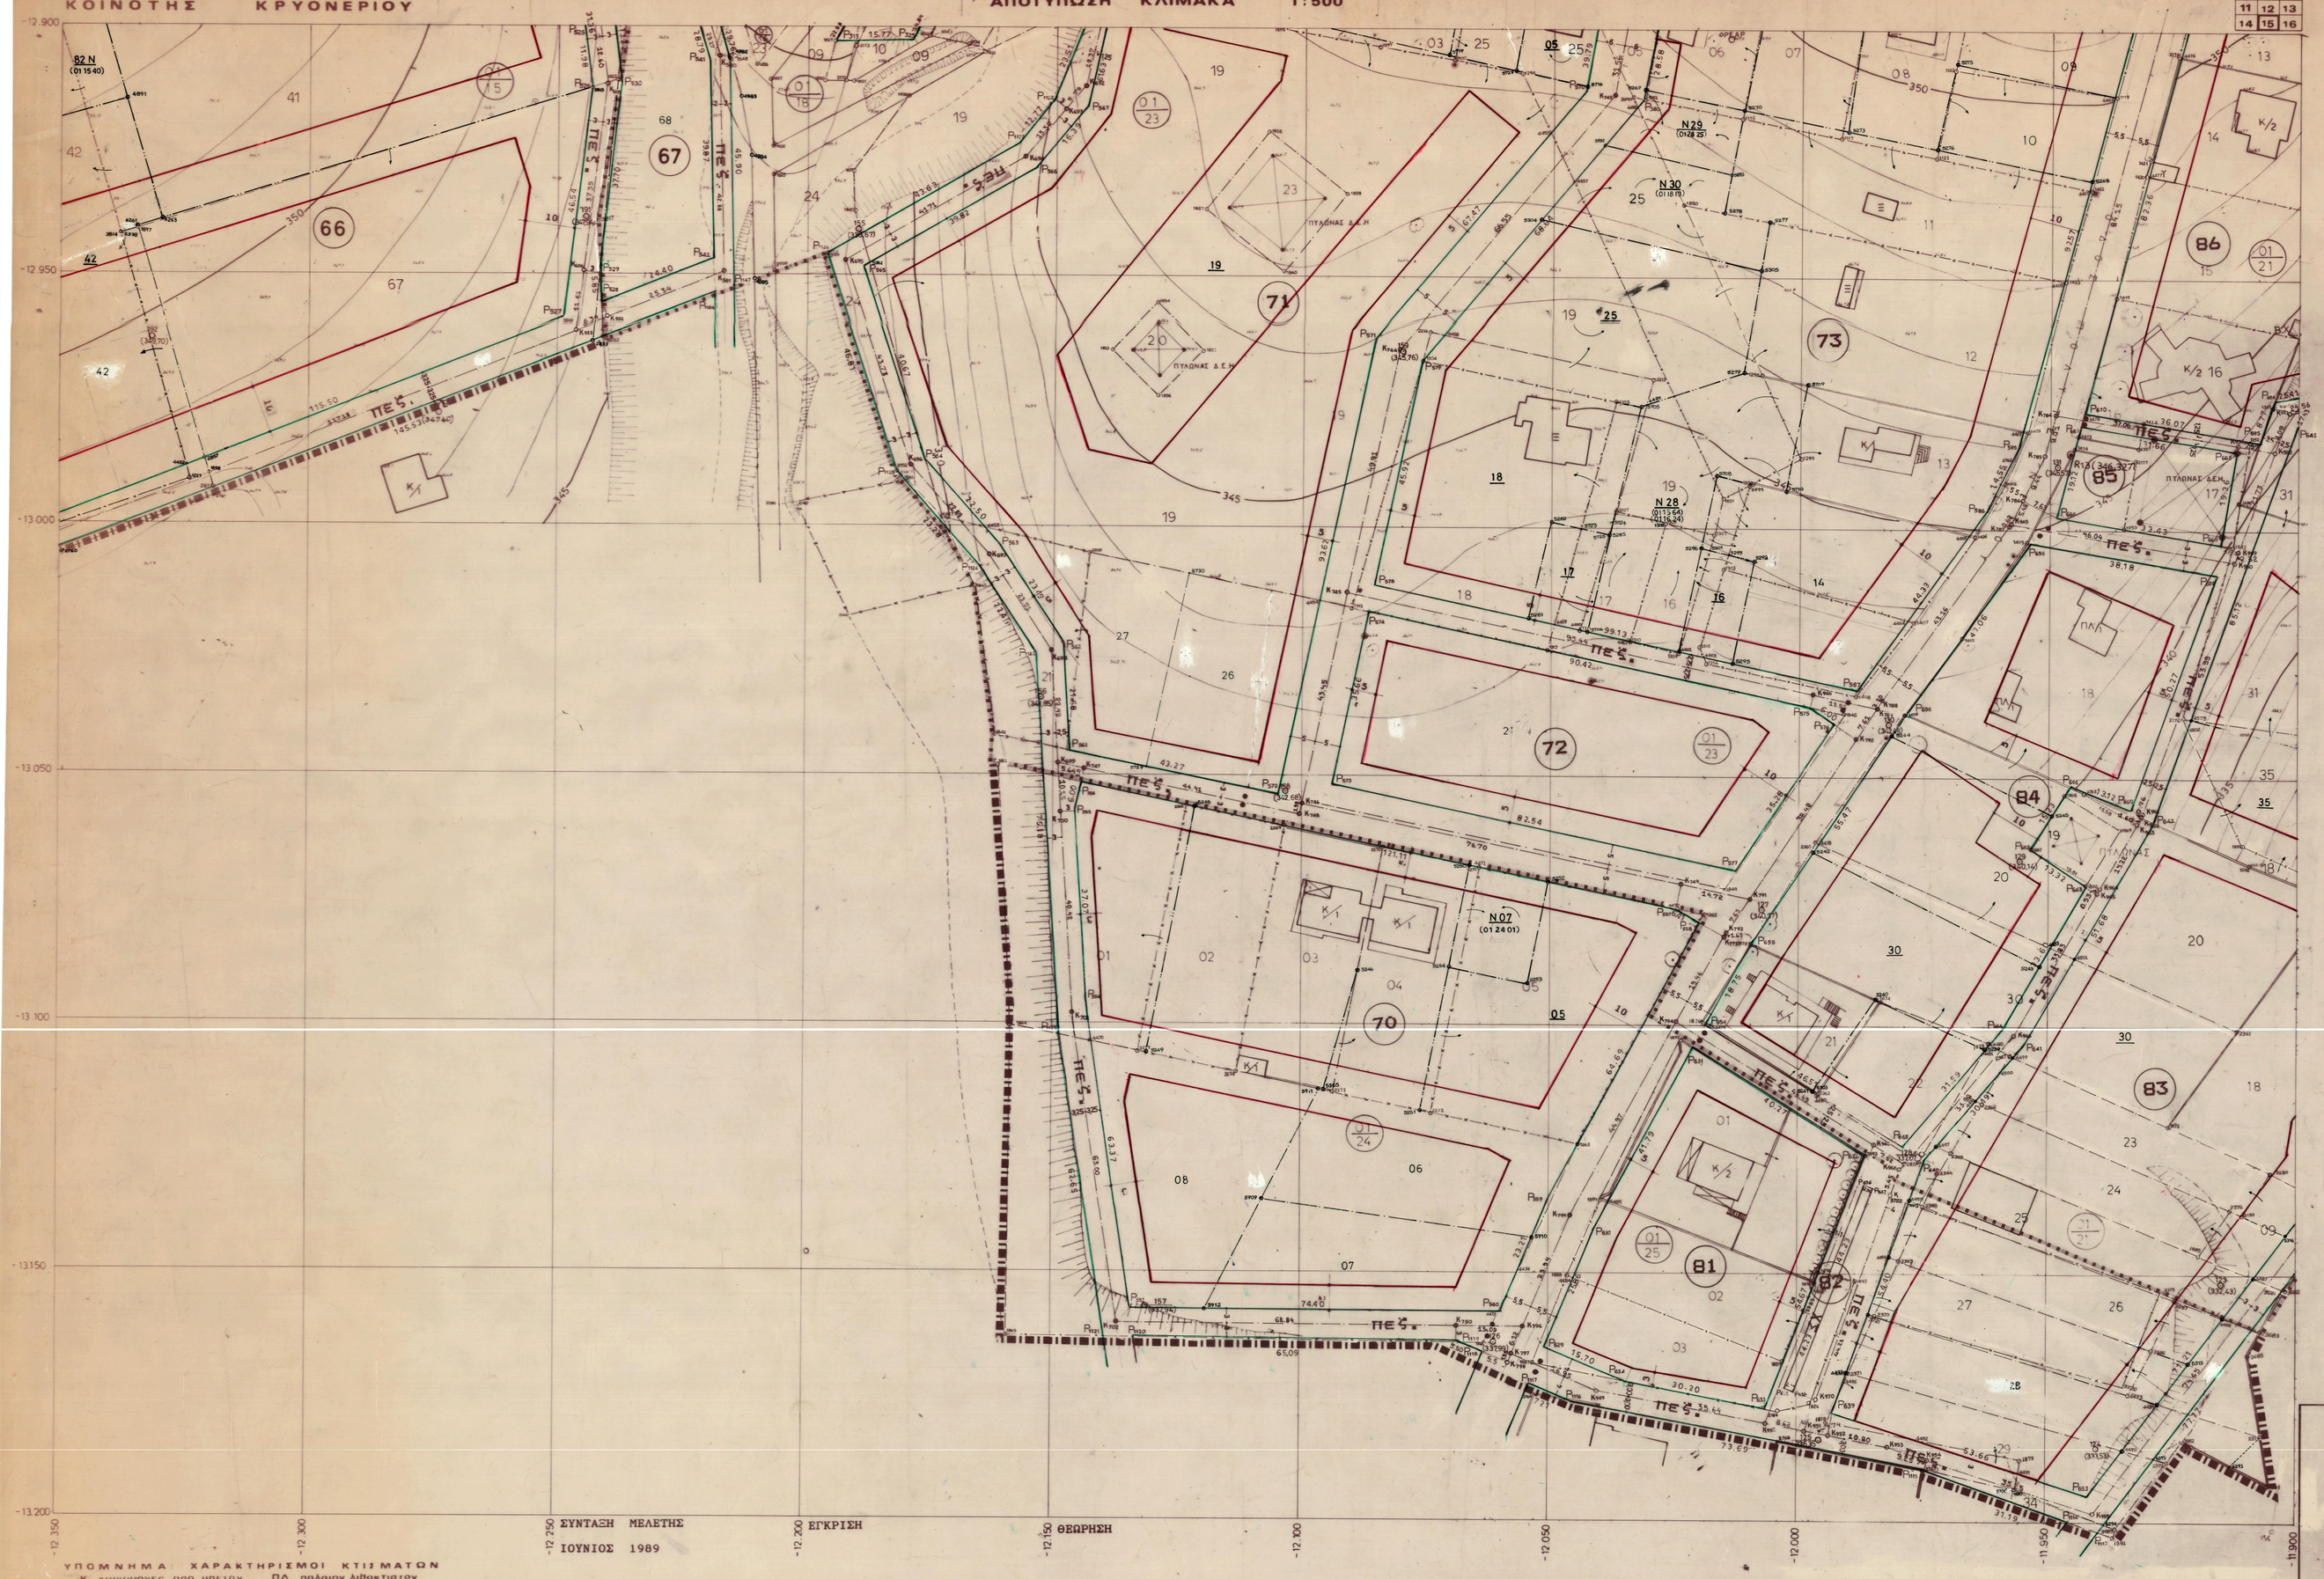

ΥΠΟΜΝΗΜΑ ΧΑΡΑΚΤΗΡΙΣΜΟΙ ΚΤΙΣΜΑΤΩΝ

Κ κατοικίες από μπετόν
Λ λιθόκτιστον
Π παλαιόν από μπετόν
ΠΛ παλαιόν λιθόκτιστον
Ξ ξυλόμενον
Ε. ετοιμοροπόν

ΣΥΝΤΑΞΗ ΜΕΛΕΤΗΣ
ΙΟΥΝΙΟΣ 1989

ΕΓΚΡΙΣΗ

ΘΕΩΡΗΣΗ

ΠΙΝΑΚΑΣ ΣΥΝΤΕΤΑΓΜΕΝΩΝ ΑΞΟΝΟΔΙΑΣΤΑΥΡΩΣΕΩΝ

Α/Α Κ	ΣΥΝΤΕΤΑΓΜΕΝΕΣ X	Y
Κ 580	-12217.71	-12906.62
Κ 581	-12216.72	-12949.49
Κ 604	-12241.50	-12899.89
Κ 605	-12240.53	-12912.42
Κ 606	-12244.86	-12949.52
Κ 692	-12144.06	-12911.35
Κ 693	-12147.72	-12915.77
Κ 694	-12156.22	-12926.02
Κ 695	-12152.26	-12948.85
Κ 696	-12149.37	-12988.38
Κ 697	-12143.37	-13025.12
Κ 698	-12150.63	-13035.49
Κ 699	-12149.22	-13047.38
Κ 700	-12148.58	-13057.69
Κ 701	-12146.04	-13097.85
Κ 702	-12136.87	-13160.18
Κ 743	-12037.83	-13213.32
Κ 744	-12080.81	-13246.33
Κ 745	-12023.37	-13213.19
Κ 746	-12009.81	-13053.73
Κ 747	-12143.70	-13248.70
Κ 748	-12100.21	-13057.68
Κ 749	-12071.68	-13071.23
Κ 750	-12068.03	-13160.76
Κ 751	-11969.87	-12976.53
Κ 752	-11951.18	-12985.24
Κ 753	-11952.05	-12993.46
Κ 757	-11953.22	-13039.10
Κ 758	-11953.22	-13039.10
Κ 759	-11954.45	-13047.50
Κ 760	-11959.77	-13072.40
Κ 761	-12010.07	-13074.21
Κ 762	-12014.55	-13080.53
Κ 763	-12013.32	-13081.07

Α/Α Κ	ΣΥΝΤΕΤΑΓΜΕΝΕΣ X	Y
Κ 794	-13024.50	-13099.13
Κ 795	-13045.37	-13138.27
Κ 796	-13054.94	-13160.87
Κ 797	-13057.39	-13166.52
Κ 798	-13057.90	-13167.08
Κ 932	-12240.31	-12958.74
Κ 933	-12246.21	-12961.05
Κ 945	-11957.94	-12928.53
Κ 946	-11997.66	-13033.26
Κ 948	-11983.23	-13124.01
Κ 949	-12041.72	-13173.21
Κ 950	-12008.72	-13179.81
Κ 951	-11993.29	-13181.52
Κ 952	-11982.38	-13184.44
Κ 954	-11974.21	-13187.38
Κ 955	-11940.45	-13188.18
Κ 956	-11912.29	-12982.49
Κ 957	-11901.22	-12986.15
Κ 958	-11904.42	-12983.77
Κ 959	-11911.78	-13004.92
Κ 960	-11912.57	-13009.40
Κ 961	-11930.87	-13067.18
Κ 962	-11931.13	-13057.90
Κ 963	-11931.93	-13059.22
Κ 964	-11938.58	-13072.64
Κ 965	-11938.85	-13072.80
Κ 966	-11986.85	-13102.15
Κ 967	-11978.91	-13128.03
Κ 968	-11975.41	-13128.70
Κ 969	-11981.15	-13133.88
Κ 970	-11986.15	-13175.48

ΠΙΝΑΚΑΣ ΧΩΡΟΣΤΑΘΜΙΚΩΝ ΑΦΕΤΗΡΙΩΝ

Α/Α	ΥΨΟΜΕΤΡΟ	ΠΕΡΙΓΡΑΦΗ
R1	381.747	Δικτυώματος στα Ν.Δ. ακρα του κιγκλιστικωμενου ΠΛΑΙ και πλησ. στη συμβολη των Δεκελειας Κρυονεριου με την οδο Ταξιαρχου.
R2	392.483	Δικτυώματος στο Β.Δ. ακρο κιοκλι εξυπηρετησης Δημοσιου Θεατρου και πλησ. τη συμβολη των οδων Θερμοπυλων και Θερμοπυλων.
R3	378.675	Δικτυώματος στο Βορειο ανοιγμα ενος σωληνα ομβριων. Π. Σολωμοπουλου και της Γεωμ.Κρυονεριου εκατερ. στη συμβολη με την οδο Αρτεμιδος
R4	387.951	Δικτυώματος στο Β.Δ. ακρο κιοκλι εξυπηρετησης Ελληνικου Δημοσιου και πλησ. τη συμβολη των οδων Θεμελοπουλου και Δημητριανου.
R5	385.174	Δικτυώματος στο Ανατολικο ακρο συνδετηριου φρεατελευστου κτηριου εξυπηρετησης Δημοσιου Θεατρου Κρυονεριου πλησ. στην οδο Δεκελειας.
R6	387.470	Δικτυώματος στο Νοτιο ακρο συνδετηριου φρεατελευστου κτηριου εξυπηρετησης Ιερεων Βατοπεδιου πλησ. στην οδο Δεκελειας.
R7	389.934	Δικτυώματος στο Νοτιο ακρο συνδετηριου ενος στο συμβολη των οδων Δεκελειας και Μαρκοπου Δεκελειας.
R8	412.131	Δικτυώματος στο Β.Δ. ακρο οδοποιοδομικης εξυπηρετησης Βιοκλιματικης ΟΡΕΒΓ πλησ. τα κιοκλι του Δυτικου κτηριου Τμημ.
R9	403.152	Δικτυώματος στο Νοτιο ακρο κιοκλιου Αγιου Δημητριου που βρισκεται στο Νοτιο Ανατολικο Κρυονεριου.
R10	362.078	Δικτυώματος στο Βορειο ακρο ανοιγμα αντλια αντιμετωπιζει εξυπηρετησης Οικονομ. πλησ. τα Δυτικα Κρυονεριου.
R11	371.242	Δικτυώματος στο Β.Δ. ακρο κιοκλιου και πλησ. τη συμβολη της Δεκελειας Κρυονεριου με την οδο Θαλυμνεριου.
R12	361.049	Δικτυώματος στο Β.Δ. ακρο κιοκλιου εξυπηρετησης Θαυμαστικου Κιοκλιου πλησ. στην οδο Θαλυμνεριου.
R13	346.327	Δικτυώματος στο Βορειο ακρο συνδετηριου φρεατελευστου κτηριου εξυπηρετησης Δημοτικου Νηπιαγωγειου πλησ. στην οδο Θαλυμνεριου.
R14	362.073	Δικτυώματος στο Β.Δ. ακρο κιοκλιου εξυπηρετησης Δημοτικου και πλησ. στην οδο Αρτεμιδος.
R15	347.014	Δικτυώματος στο Β.Δ. ακρο κιοκλιου εξυπηρετησης Αγιου Δημητριου κυριολεκτικα πλησ. στην οδο Αρτεμιδος.

ΠΙΝΑΚΑΣ ΤΡΙΓΩΝΟΜΕΤΡΙΚΩΝ ΣΗΜΕΙΩΝ

Α/Α	ΟΝΟΜΑΣΙΑ	X	Y	H	ΠΕΡΙΓΡΑΦΗ
1	ΟΙΚΙΑ ΚΑΛΑΙΤΖΟΠΟΥΛΟΥ	-12672.50	-12517.22	385.85	ξυλιν. επι τσιμεντου
2	ΓΑΛΑΤΟΣΤΥΡΓΙΟΣ ΚΡΤΟΗ.	-12256.67	-12190.09	410.25	ξυλιν. επι πλακας
3	ΟΙΚΙΑ ΣΜΕΚΙΑΝ ΕΠΗ.	-12073.53	-12339.89	397.52	ξυλιν. επι τσιμεντου

ΠΙΝΑΚΑΣ ΣΥΝΤΕΤΑΓΜΕΝΩΝ ΚΟΡΥΦΩΝ ΟΤ

Α/Α Ρ	ΣΥΝΤΕΤΑΓΜΕΝΕΣ X	Y
Ρ 313	-12194.75	-12902.75
Ρ 323	-12178.50	-12902.52
Ρ 325	-12244.83	-12912.30
Ρ 326	-12243.55	-12912.30
Ρ 327	-12248.95	-12958.63
Ρ 328	-12241.50	-12955.71
Ρ 329	-12241.89	-12949.97
Ρ 330	-12237.81	-12912.43
Ρ 341	-12218.79	-12906.89
Ρ 342	-12218.78	-12906.81
Ρ 353	-12124.03	-13157.20
Ρ 354	-12143.25	-13094.50
Ρ 355	-12145.39	-13057.50
Ρ 356	-12144.31	-13051.64
Ρ 357	-12025.70	-13076.13
Ρ 358	-12020.70	-13079.38
Ρ 359	-12060.70	-13131.83
Ρ 360	-12059.63	-13131.83
Ρ 361	-12146.88	-13044.98
Ρ 362	-12148.25	-13023.34
Ρ 363	-12160.98	-13003.60
Ρ 364	-12176.01	-12986.85
Ρ 365	-12188.73	-12948.23
Ρ 366	-12154.25	-12928.35
Ρ 367	-12143.79	-12915.73
Ρ 370	-12043.81	-12912.85
Ρ 371	-12085.45	-12862.07
Ρ 372	-12104.50	-13053.73
Ρ 373	-12083.90	-13051.84
Ρ 374	-12096.64	-13016.93
Ρ 375	-12098.27	-13039.95
Ρ 376	-11993.27	-13039.55
Ρ 377	-12013.06	-13088.23
Ρ 378	-12085.53	-13011.53
Ρ 379	-12076.18	-12966.59
Ρ 380	-12031.84	-12914.18
Ρ 385	-11956.36	-12983.27
Ρ 386	-11962.94	-12998.25
Ρ 587	-11988.62	-13032.39
Ρ 629	-12050.70	-13165.00
Ρ 630	-12040.75	-13141.13
Ρ 631	-12021.03	-13104.28
Ρ 632	-11987.01	-13125.84
Ρ 633	-12006.62	-13176.87
Ρ 634	-12035.29	-13173.20
Ρ 635	-12006.98	-13171.69
Ρ 636	-11987.19	-13131.69
Ρ 637	-11985.75	-13132.11
Ρ 638	-12001.11	-13173.70
Ρ 639	-11992.75	-13178.00

ΠΙΝΑΚΑΣ ΣΥΝΤΕΤΑΓΜΕΝΩΝ ΠΟΛΥ/ΚΩΝ ΣΗΜΕΙΩΝ

Α/Α Ρ	ΣΥΝΤΕΤΑΓΜΕΝΕΣ X	Y
Ρ 640	-11974.50	-13126.75
Ρ 641	-11954.90	-13103.60
Ρ 642	-11928.83	-13034.92
Ρ 643	-11895.98	-12978.87
Ρ 644	-11895.74	-12977.67
Ρ 654	-12018.66	-13099.87
Ρ 655	-12009.81	-13083.34
Ρ 656	-11978.70	-13037.42
Ρ 658	-11953.76	-13002.32
Ρ 659	-11916.18	-13000.03
Ρ 660	-11933.22	-13056.34
Ρ 661	-11945.40	-13081.43
Ρ 662	-11953.25	-13064.50
Ρ 663	-11942.91	-13071.65
Ρ 664	-11958.90	-13100.70
Ρ 665	-11978.37	-13124.76
Ρ 666	-11948.65	-12997.11
Ρ 668	-11943.74	-12976.63
Ρ 669	-11915.41	-12983.72
Ρ 670	-11945.10	-12976.83
Ρ 684	-11904.52	-12973.72
Ρ 685	-11907.50	-12982.00
Ρ1114	-11945.33	-13189.35
Ρ1115	-11974.78	-13189.07
Ρ1116	-12047.16	-13175.23
Ρ1117	-12053.78	-13172.38
Ρ1118	-12062.98	-13165.88
Ρ1119	-12068.06	-13163.76
Ρ1120	-12133.15	-13163.21
Ρ1121	-12135.72	-13163.15
Ρ1122	-12146.84	-13101.17
Ρ1123	-12153.76	-13096.14
Ρ1124	-12155.76	-13096.20
Ρ1125	-12181.31	-12986.52
Ρ1126	-12185.98	-12965.47
Ρ1127	-12158.18	-12923.69
Ρ1128	-12150.03	-12913.86
Ρ1147	-12214.66	-12952.18
Ρ1148	-12215.71	-12906.25
Ρ1184	-12218.62	-12953.73

ΝΟΜΑΡΧΙΑ ΑΝΑΤ. ΑΤΤΙΚΗΣ
ΚΟΙΝΟΤΗΤΑ ΚΡΥΟΝΕΡΙΟΥ

ΜΕΛΕΤΗ

ΟΡΙΟΘΕΤΗΣΗ-ΠΟΛΕΟΔΟΜΗΣΗ-ΕΠΕΚΤΑΣΗ ΠΡΑΞΗ ΕΦΑΡΜΟΓΗΣ ΣΤΗ ΚΟΙΝΟΤΗΤΑ ΚΡΥΟΝΕΡΙΟΥ

ΟΡΙΣΤΙΚΗ ΠΡΑΞΗ ΕΦΑΡΜΟΓΗΣ
3. ΔΙΑΓΡΑΜΜΑ ΠΡΑΞΗΣ ΕΦΑΡΜΟΓΗΣ

1. ΔΙΑΤΑΓΜΑ ΕΓΚΡΙΣΗΣ Β.Π. ΑΠΟΦ. ΝΟΜΑΡΧΗ 17091/Π-537/89 (ΦΕΚ 466α/29.6.89)

2. ΑΝΑΘΕΩΡΗΣΗ ΕΓΚ. ΡΥΜ/ΚΟΥ σ. Ακαδημ. Νομαρχου 9007/6.12.90 (ΦΕΚ 732 Δ/31.12.90)

3. ΕΠΑΝΕΓΚΡΙΣΗ Π.Τ. ΑΠΟΦ. ΝΟΜΑΡΧΗ 11.: 8/Π-6Σ/10-7-91 (ΦΕΚ 571 Δ/ -91)

15

ΑΝΑΔΟΧΟΣ		ΟΙ ΣΥΝΤΑΞΑΝΤΕΣ		ΗΜΕΡΟΜΗΝΙΑ	ΥΠΟΓΡΑΦΕΣ
ΦΙΛΙΠΠΟΣ ΔΗΜΗΤΡΙΑΔΗΣ ΓΕΩΡΓΙΟΣ ΑΝΔΡΟΥΛΑΚΑΚΗΣ		ΕΛΕΓΧΘΗΚΕ Ο ΕΠΙΒΛΕΩΝ			
ΦΑΣΜΑΚΑ 1 500	ΚΟΙΝΟΤΗΤΑ ΚΡΥΟΝΕΡΙΟΥ	ΘΕΩΡΗΘΗΚΕ			
		ΕΛΕΓΧΘΗΚΕ			
ΑΡ. ΣΧ. 3		ΘΕΩΡΗΘΗΚΕ			
		ΕΓΚΡΙΤΙΚΗ ΑΠΟΦΑΣΗ			

ΤΕΧΝΙΚΟ ΓΡΑΦΕΙΟ ΜΕΛΕΤΩΝ
ΦΙΛΙΠΠΑ ΔΗΜΗΤΡΙΑΔΗ
ΒΑΤΟΠΕΔΙΟΥ 14 ΑΜΠΕΛΟΚΗΠΟΙ - ΑΘΗΝΑ

Α.96.