


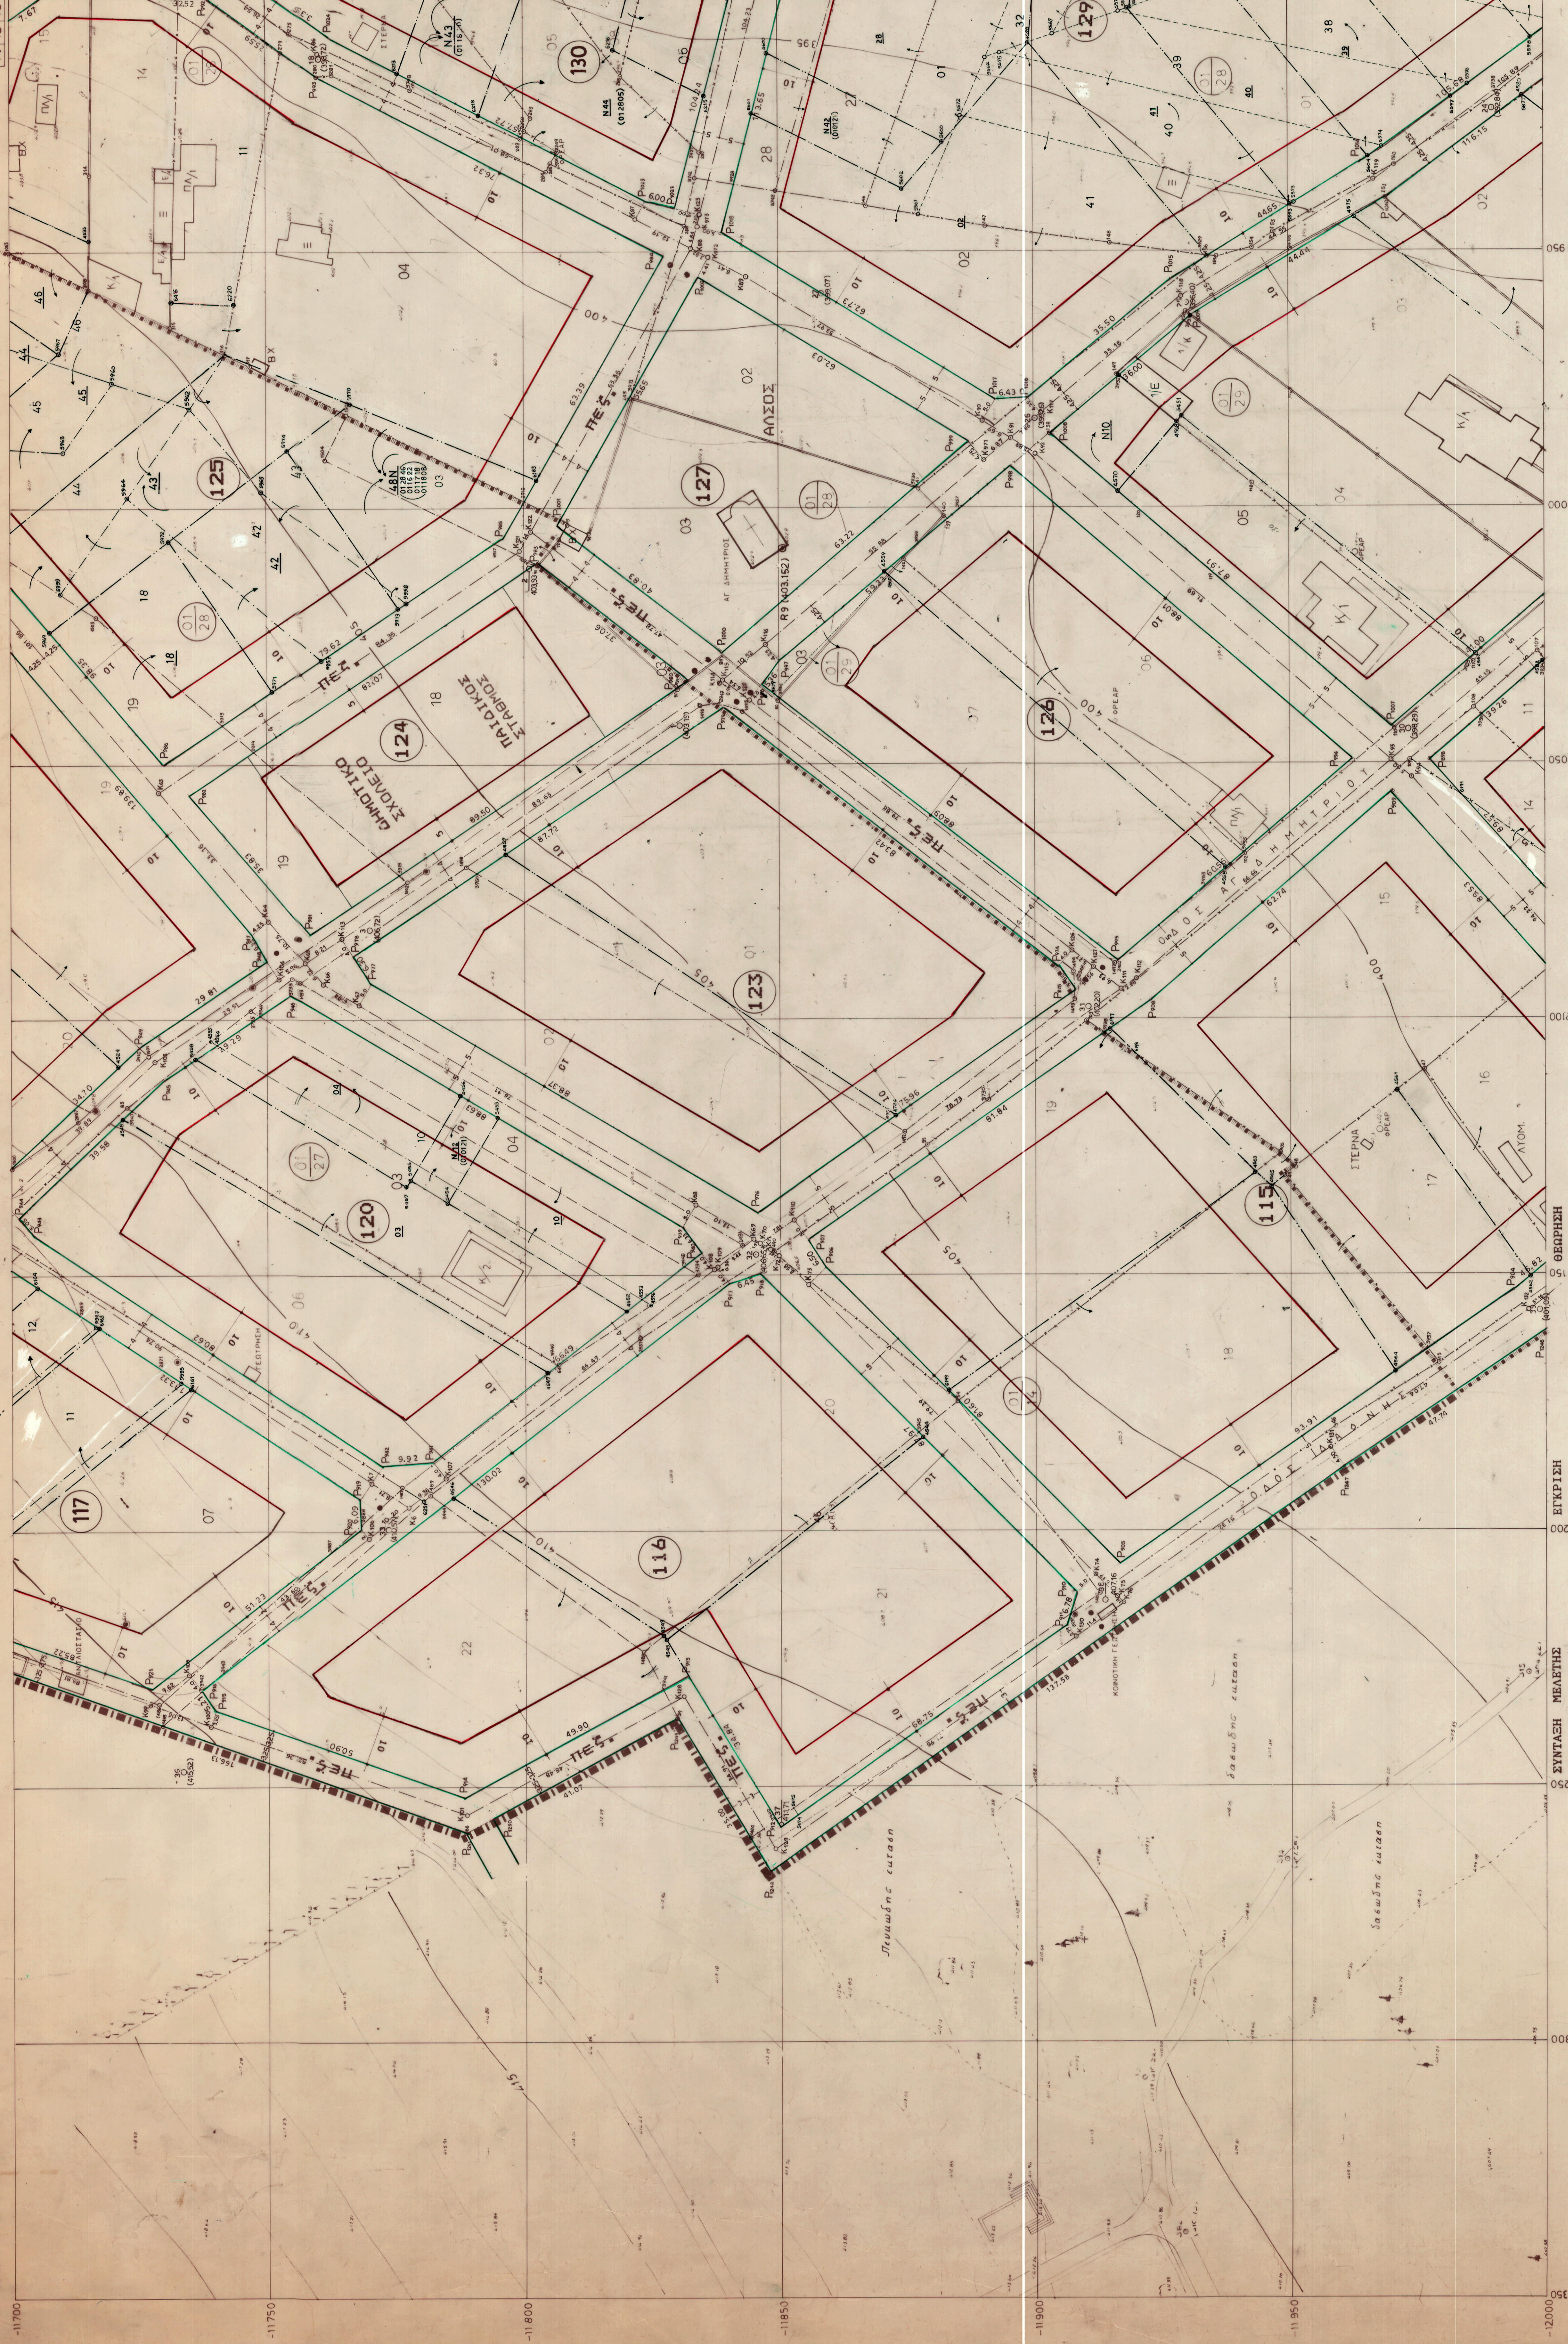

ΠΙΝΑΚΑΣ ΣΥΝΤΕΤΑΓΜΕΝΩΝ
ΑΣΟΝΟΔΙΑΣΤΑΥΡΩΣΕΩΝ



ΠΙΝΑΚΑΣ ΧΩΡΟΣΤΑΣΜΙΚΩΝ ΑΞΙΩΤΗΡΙΩΝ

Α/Α	ΥΠΟΛΟΓΙΣΤΕΣ	ΠΕΡΙΓΡΑΦΗ
R1	381.747	ΠΕΡΙΓΡΑΦΗ
R2	392.483	ΠΕΡΙΓΡΑΦΗ
R3	378.975	ΠΕΡΙΓΡΑΦΗ
R4	387.951	ΠΕΡΙΓΡΑΦΗ
R5	385.174	ΠΕΡΙΓΡΑΦΗ
R6	387.470	ΠΕΡΙΓΡΑΦΗ
R7	389.934	ΠΕΡΙΓΡΑΦΗ
R8	412.131	ΠΕΡΙΓΡΑΦΗ
R9	403.152	ΠΕΡΙΓΡΑΦΗ
R10	362.078	ΠΕΡΙΓΡΑΦΗ
R11	371.242	ΠΕΡΙΓΡΑΦΗ
R12	361.049	ΠΕΡΙΓΡΑΦΗ
R13	346.327	ΠΕΡΙΓΡΑΦΗ
R14	362.073	ΠΕΡΙΓΡΑΦΗ
R15	347.014	ΠΕΡΙΓΡΑΦΗ

ΠΙΝΑΚΑΣ ΤΡΙΓΩΝΟΜΕΤΡΙΚΩΝ ΣΗΜΕΙΩΝ

Α/Α	ΟΝΟΜΑΣΙΑ	Χ	Υ	Μ	ΠΕΡΙΓΡΑΦΗ

ΝΟΜΑΡΧΙΑ ΑΝΑΤ. ΑΤΤΙΚΗΣ
ΚΟΙΝΟΤΗΤΑ ΚΡΥΟΝΕΡΙΟΥ

Μ Ε Λ Ε Τ Η

ΟΡΙΟΘΕΤΗΣΗ-ΠΟΛΕΟΔΟΜΗΣΗ-ΕΠΕΚΤΑΣΗ




ΤΕΧΝΙΚΟ ΓΡΑΦΕΙΟ ΜΕΛΕΤΩΝ
ΦΙΛΙΠΠΑ ΔΗΜΗΤΡΙΑΔΗ
ΒΑΤΟΠΕΔΙΟΥ 14 ΑΝΤΙΔΟΧΟΙ - ΑΘΗΝΑ