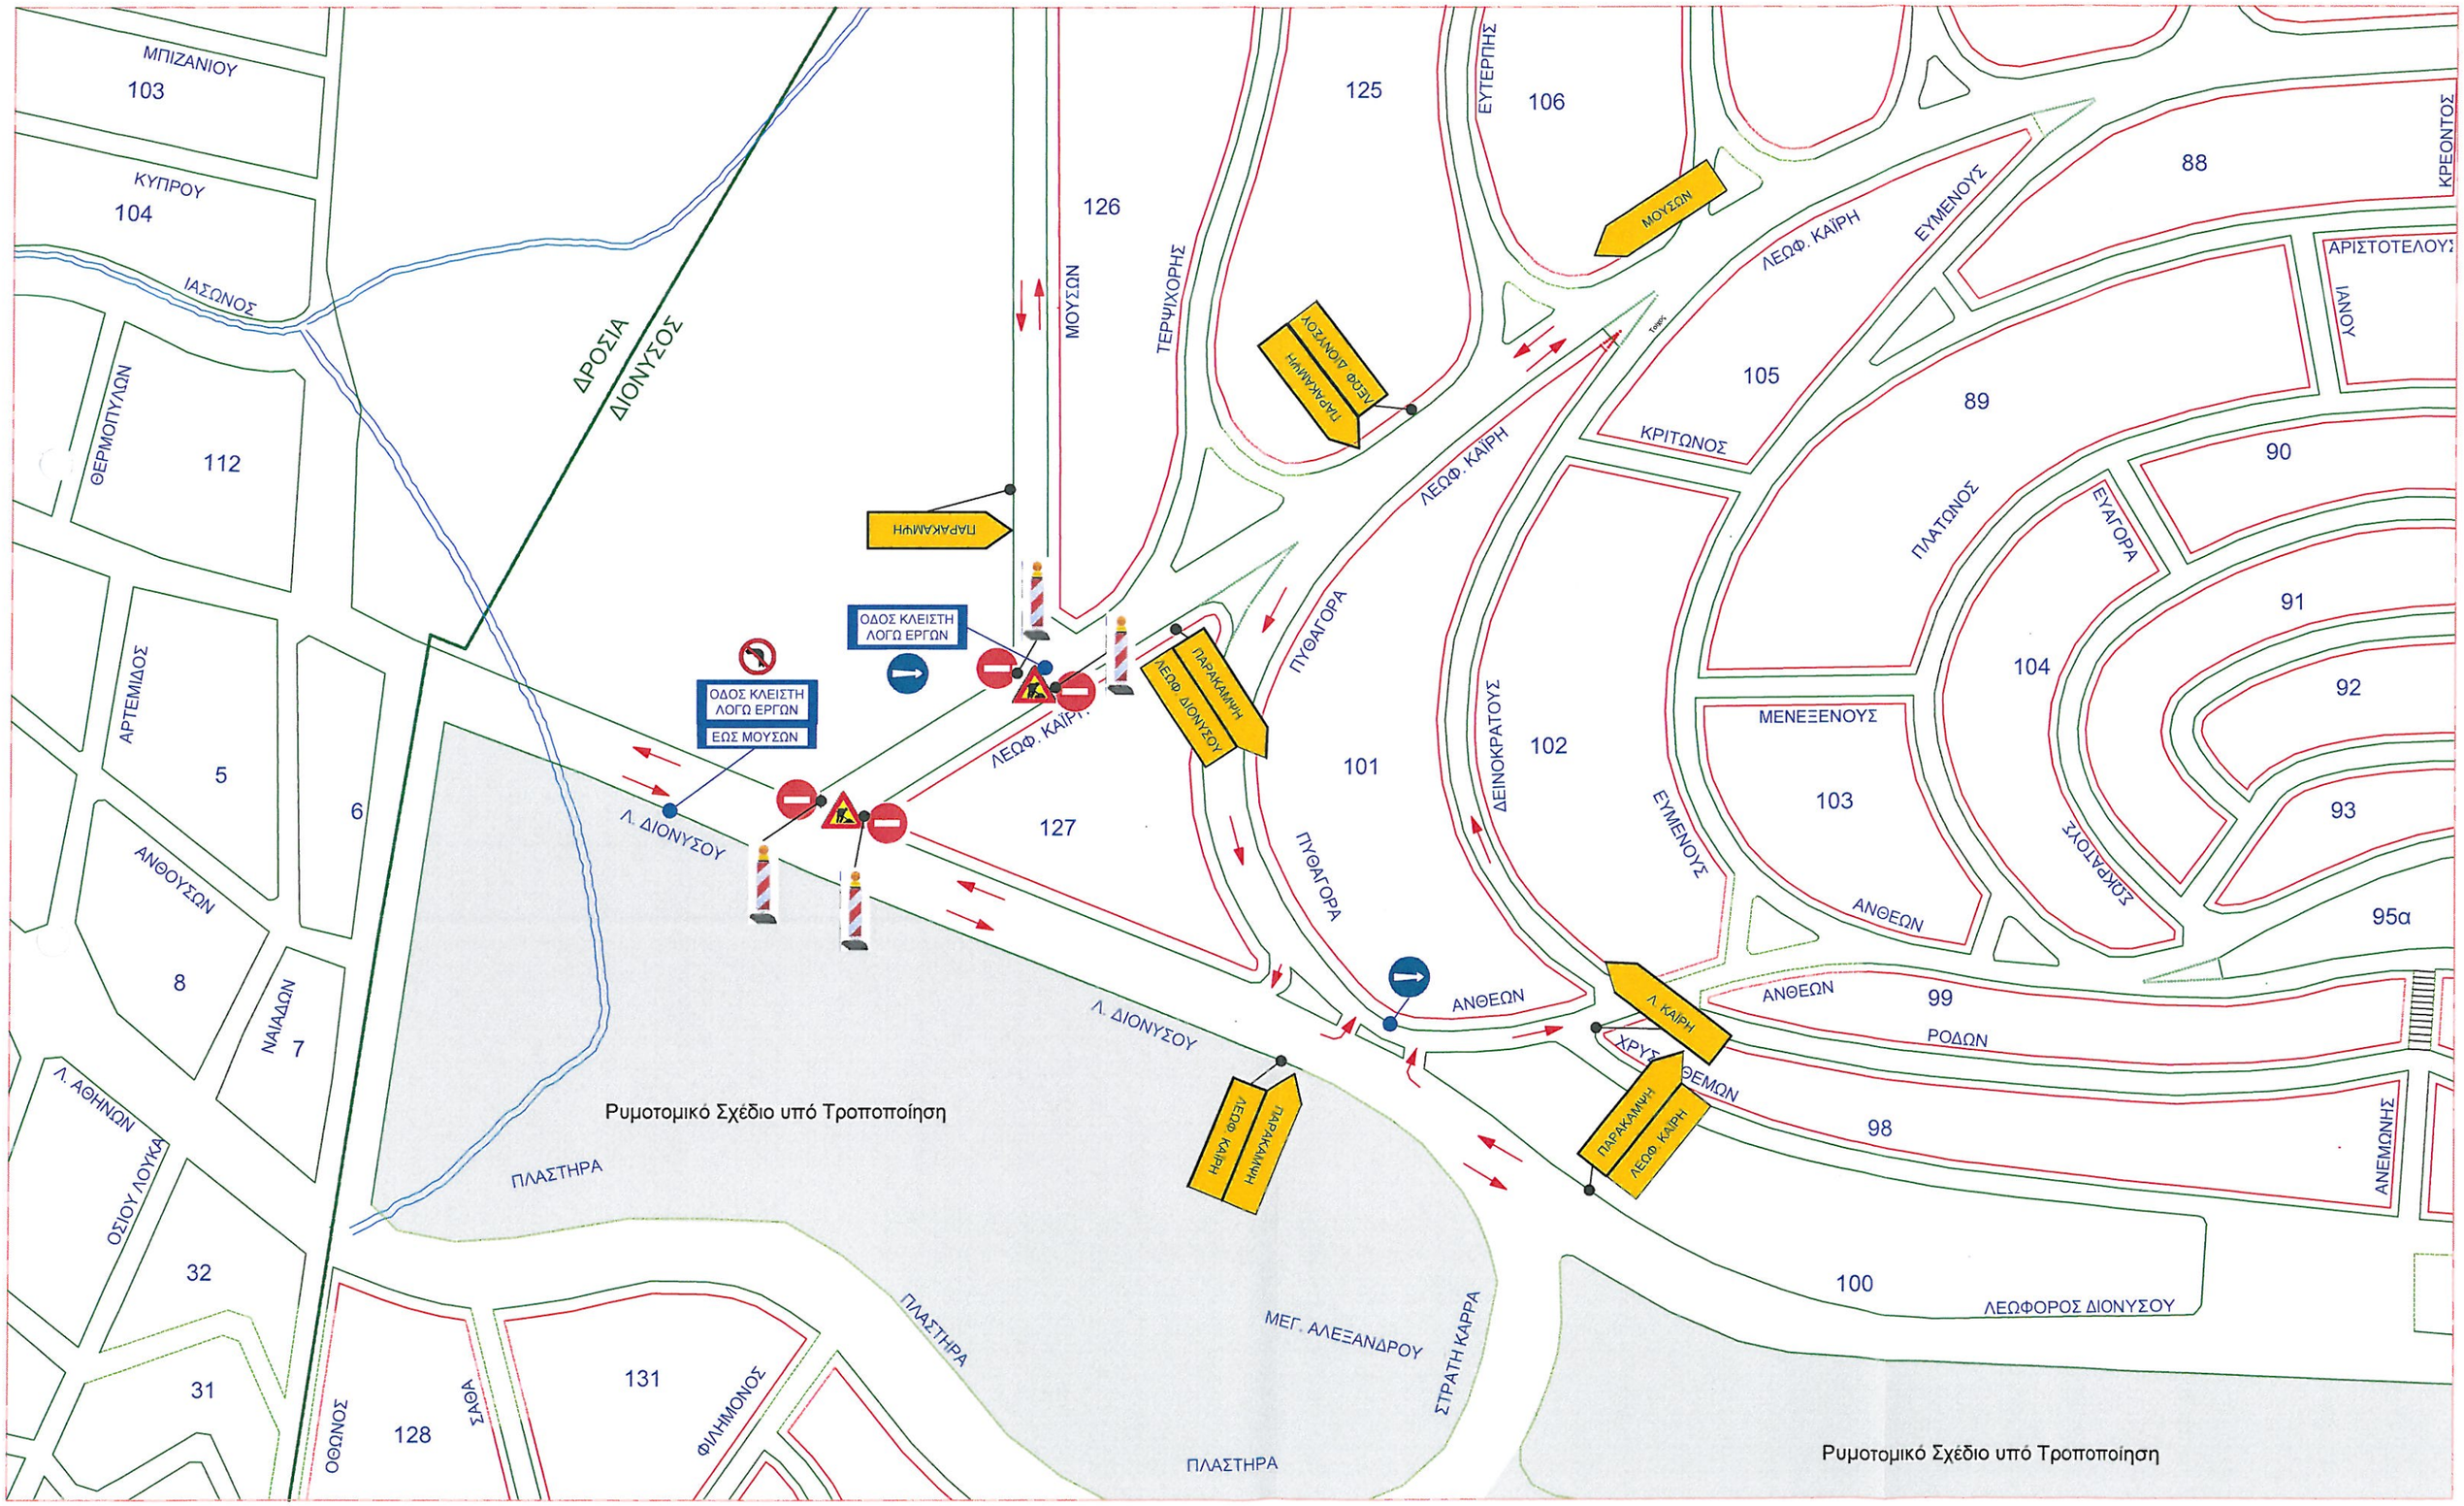ΟΡΙΖΟΝΤΙΟΓΡΑΦΙΑ ΠΡΟΤΕΙΝΟΜΕΝΗΣ ΚΥΚΛΟΦΟΡΙΑΚΗΣ ΔΙΑΧΕΙΡΙΣΗΣ Λ. ΚΑΪΡΗ ΑΠΟ Λ. ΔΙΟΝΥΣΟΥ ΕΩΣ ΟΔΟ ΜΟΥΣΩΝ